


CAÑERIA DE IMPULSIÓN "La Lomita" – Ø=90mm

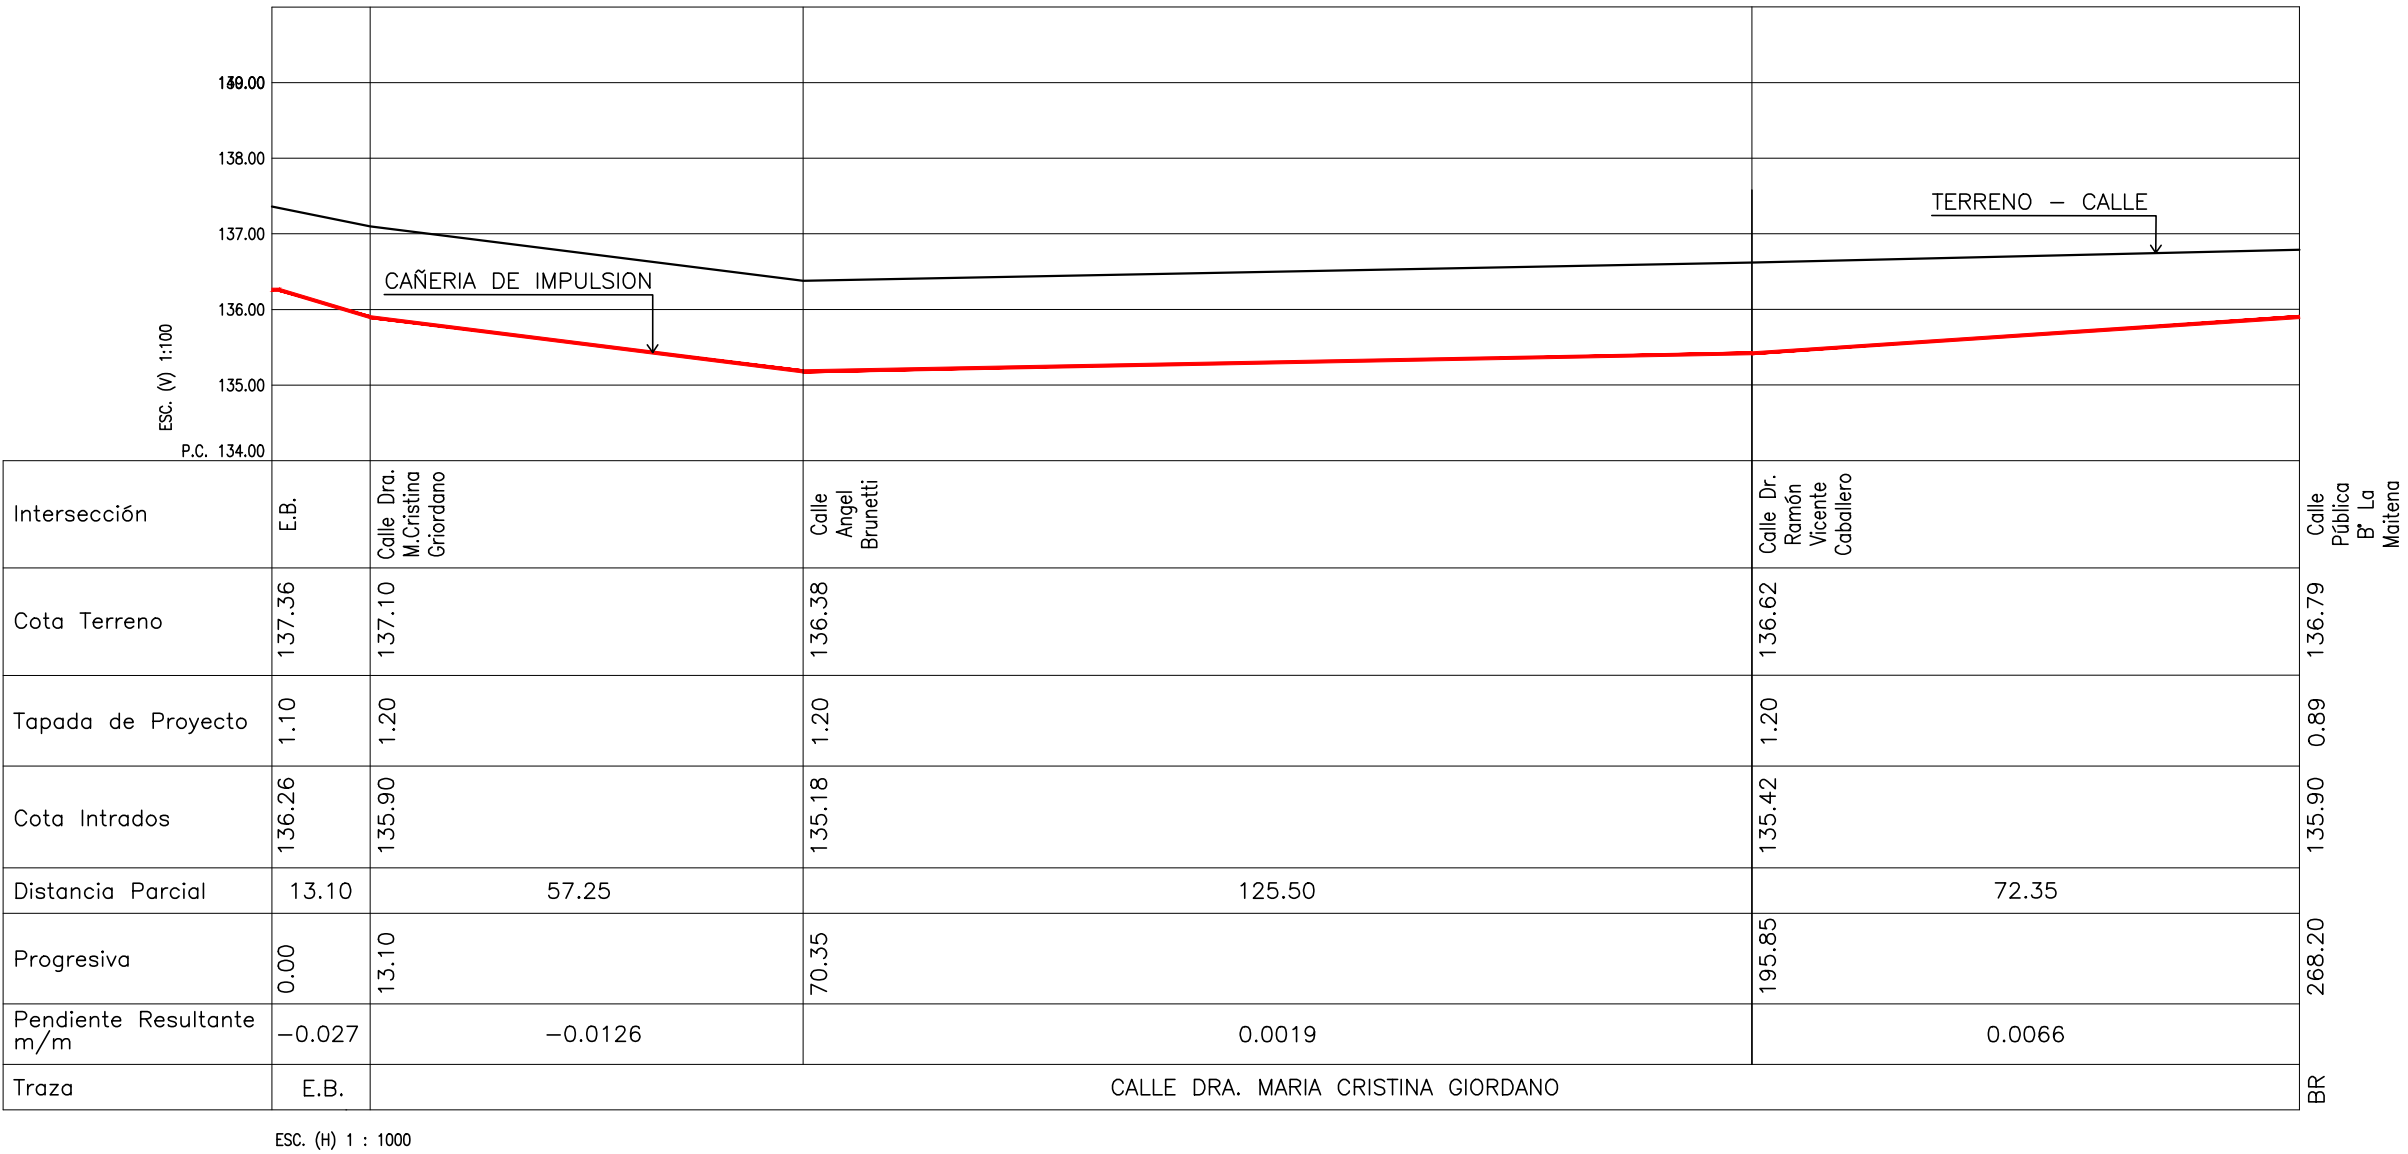

PERFIL DE IMPULSION
Esc Hor.: 1:1.000 - Esc. Ver: 1:100



GOBIERNO DE LA
PROVINCIA DE
CÓRDOBA



OBRA:

Plano N°

0005

Localidad

Laboulaye

Dpto.

Pres. Roque Sáenz Peña

PLANO:

CAÑERIA DE IMPULSION N° 1
PERFIL LONGITUDINAL

Escala: Indicadas

Fecha: Junio 2025

Ministro: Ing. Fabian Lopez

Topografía: Ing. Bruno Lionel Godoy Moriena

Secretario de Recursos Hídricos: Ing. Edgar Castelló

Proyecto: Ing. Bruno Lionel Godoy Moriena

Presidente APRHI: Ing. Pablo Wierzbicki

Dibujo: Ing. Bruno Lionel Godoy Moriena

VOCALES APRHI: Vilchez/Plencovich/Herrero/Suaya