


REDES COLECTORAS CLOCALES
PLANIMETRIA GENERAL
Esc.: 1:1500

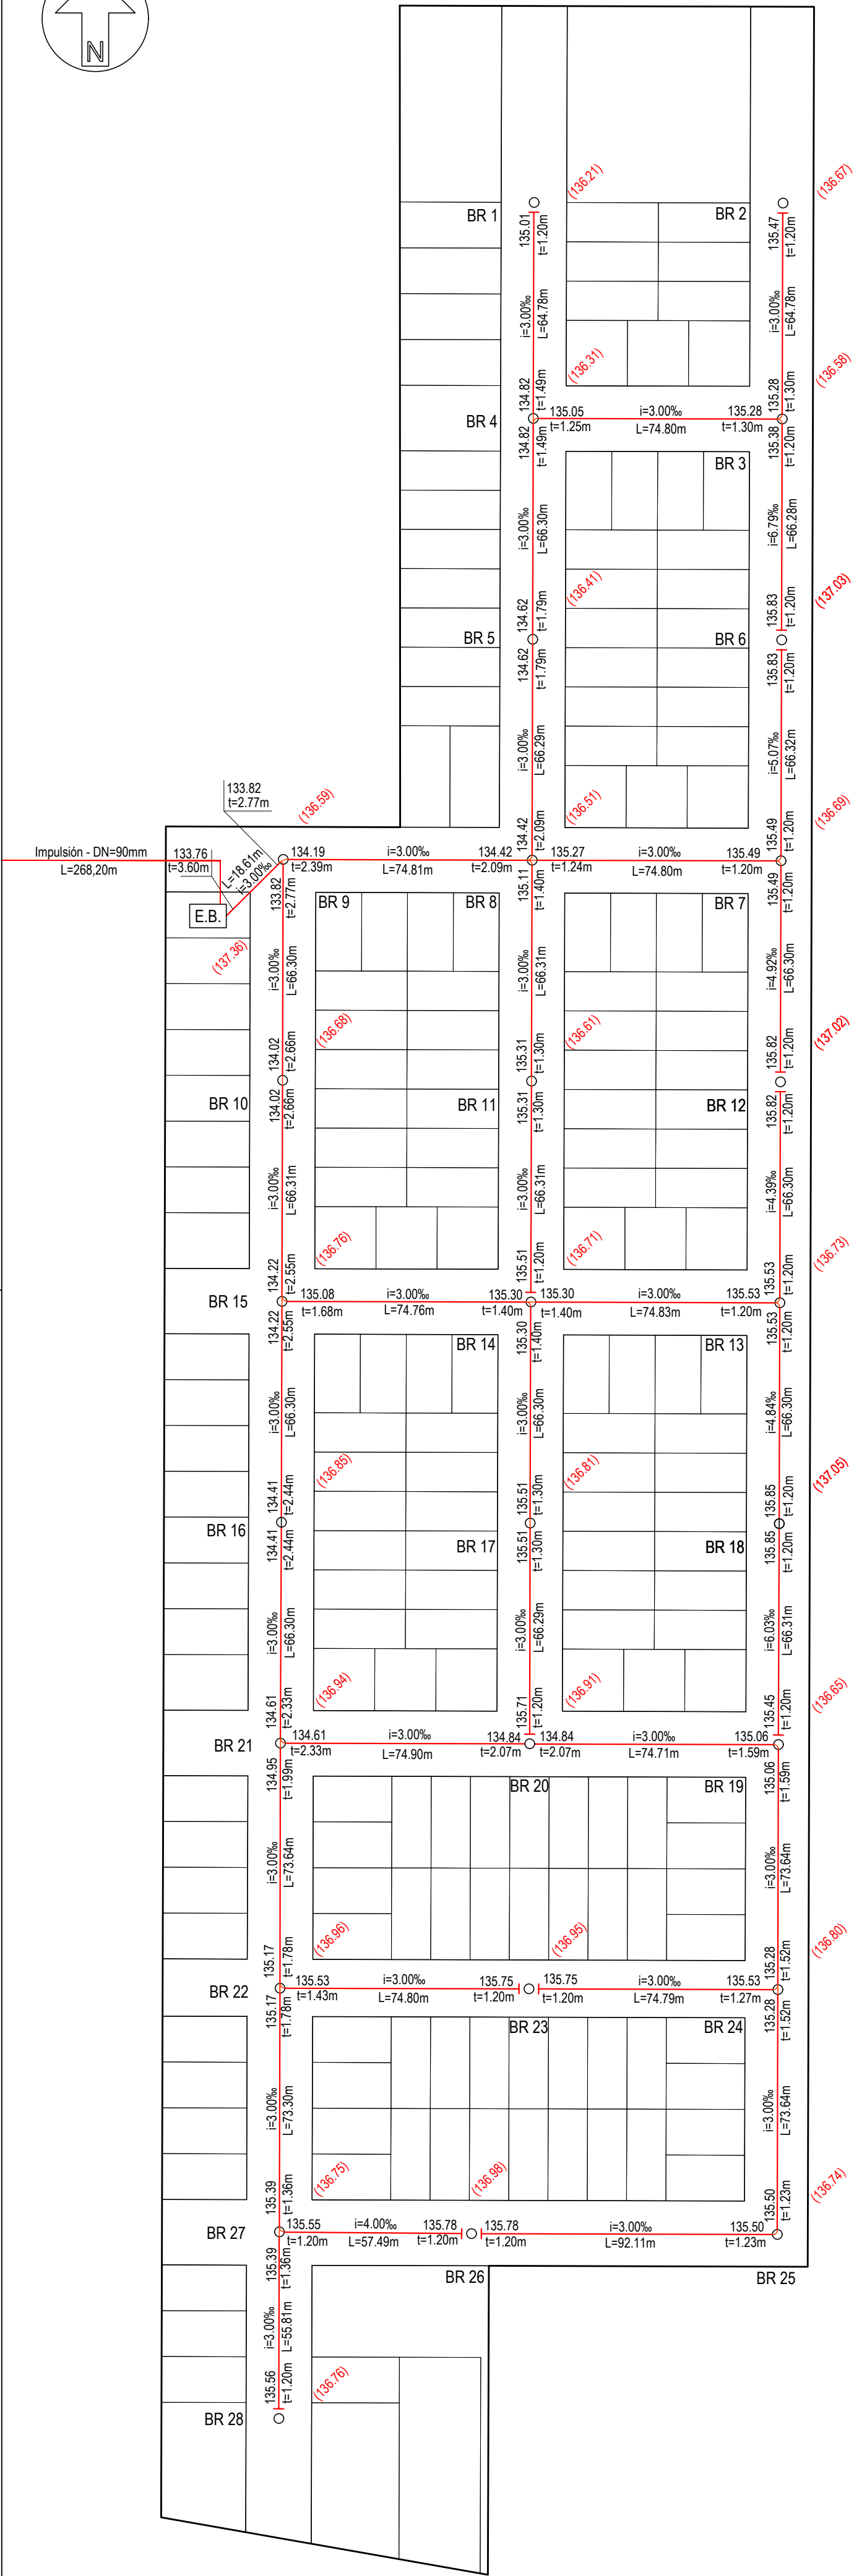

REFERENCIAS:

- (210.00) - Cota de Terreno Natural.
- BR410 - Número de Boca de Registro.
- 211.43 - Cota Intrados del caño.
- t=1.10 - Tapada del caño.
- L=63.20m - Longitud de la cañería.
- i=3.00‰ - Pendiente de la cañería.

NOTAS:

- Las cañerías sin indicación de diámetro son de 160mm.
- Las cañerías colectoras y derivaciones domiciliarias a colocar serán de P.V.C.
- Las cañería de impulsión será de P.V.C., Clase 10, con aros de goma aptos para líquido cloacal.

APRHI Administración Provincial de Recursos Hídricos Ministerio de SERVICIOS PÚBLICOS GOBIERNO DE LA PROVINCIA DE CÓRDOBA ENTRE TODOS			OBRA:		Plano N° 0002 Localidad Laboulaye Dpto. Pres. Roque Sáenz Peña
LOTEO LA LOMITA					
PLANO:					
RED COLECTORA CLOACAL PLANIMETRIA GENERAL					
Escala: 1:1500	Fecha: Junio 2025	Ministro: Ing. Fabian Lopez			
Topografía: Ing. Bruno L. Godoy Moriena		Secretario de Recursos Hídricos: Ing. Edgar Castelló			
Proyecto: Ing. Bruno L. Godoy Moriena		Presidente APRHI: Ing. Pablo Wierzbicki			
Dibujo: Ing. Bruno L. Godoy Moriena		VOCALES APRHI: Vilchez/Plencovich/Herrero/Suaya			