




PLANTA

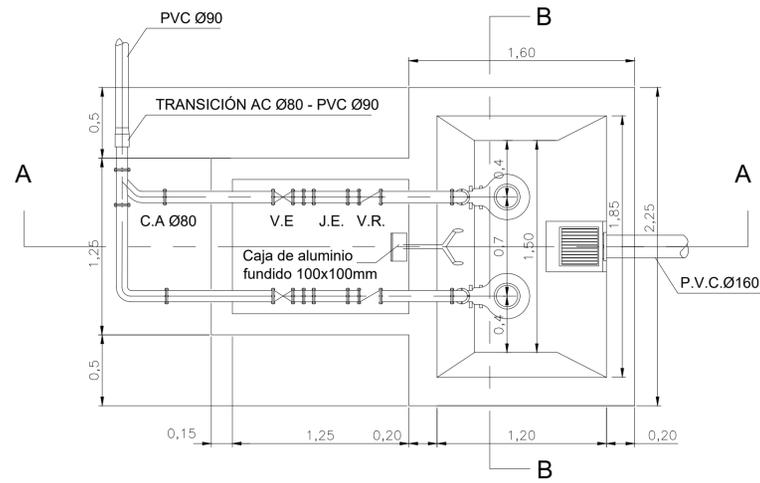


VISTA SUPERIOR

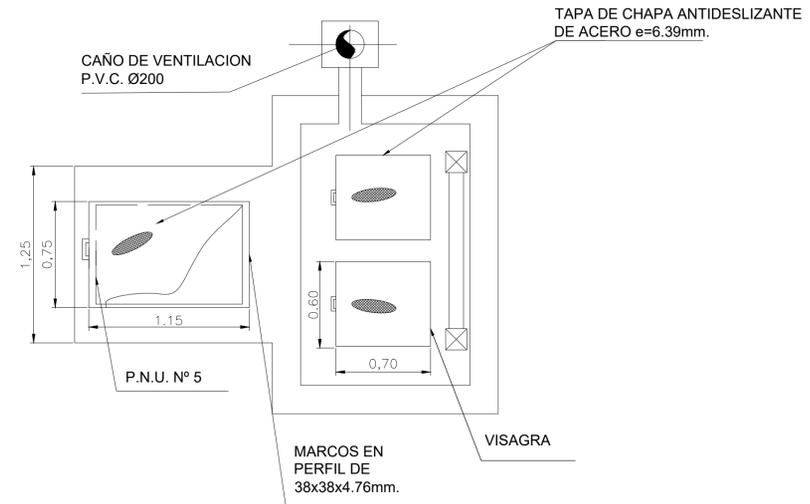

CORTE A-A

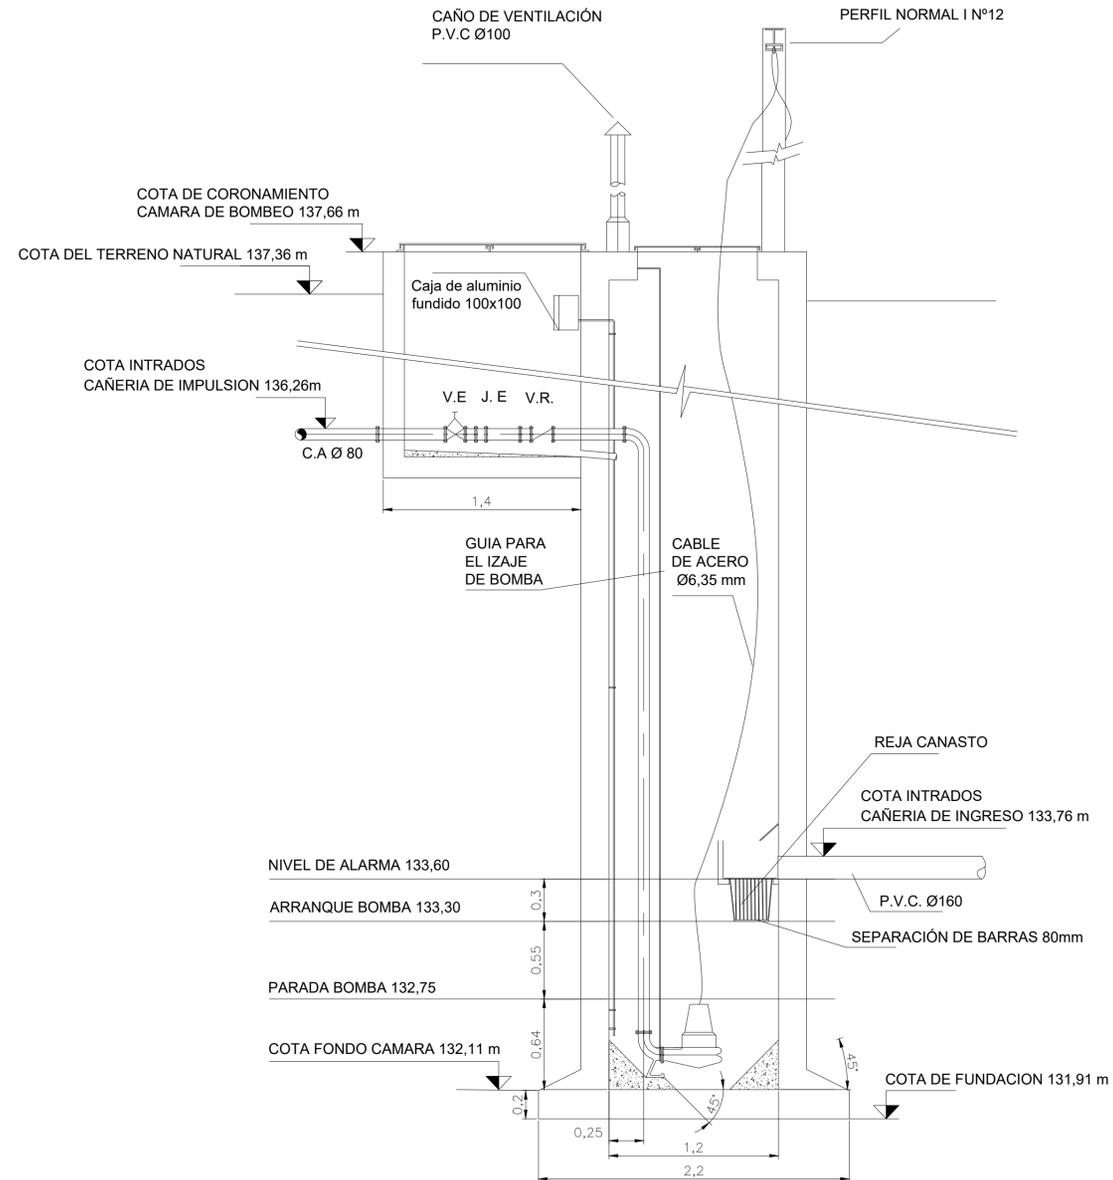

CORTE B-B

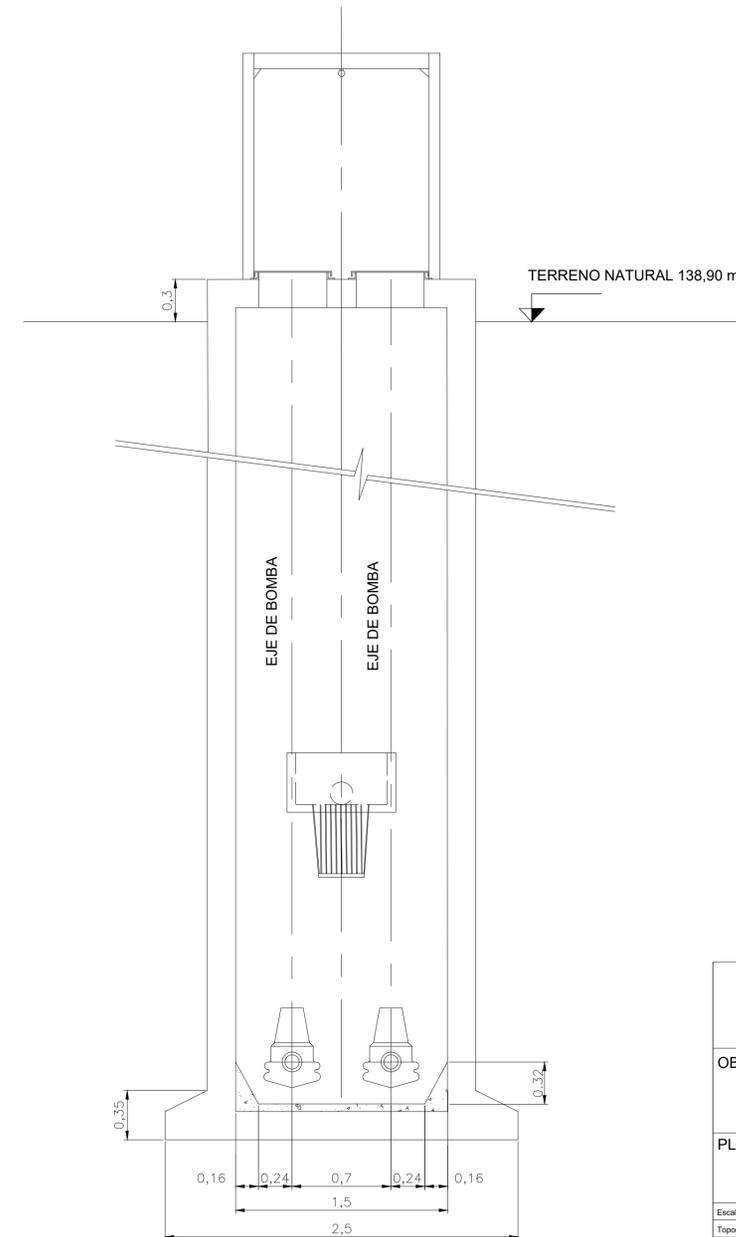

OBRA:	LOTEO LA LOMITA Plano N° 0004 Localidad Laboulaye Dpto. Pres. Roque Sáenz Peña
PLANO:	ESTACION DE BOMBEO VISTAS - CORTES
Escala: 1:25 Topografía: Ing. Bruno Lionel Godoy Moriena Proyecto: Ing. Bruno Lionel Godoy Moriena Dibujo: Ing. Bruno Lionel Godoy Moriena	Fecha: Junio 2025 Ministro: Ing. Fabian Lopez Secretario de Recursos Hídricos: Ing. Edgar Castelló Presidente APRH: Ing. Pablo Wierzbicki VOCALES APRH: Vilchez/Plencovich/Herrero/Suaya