

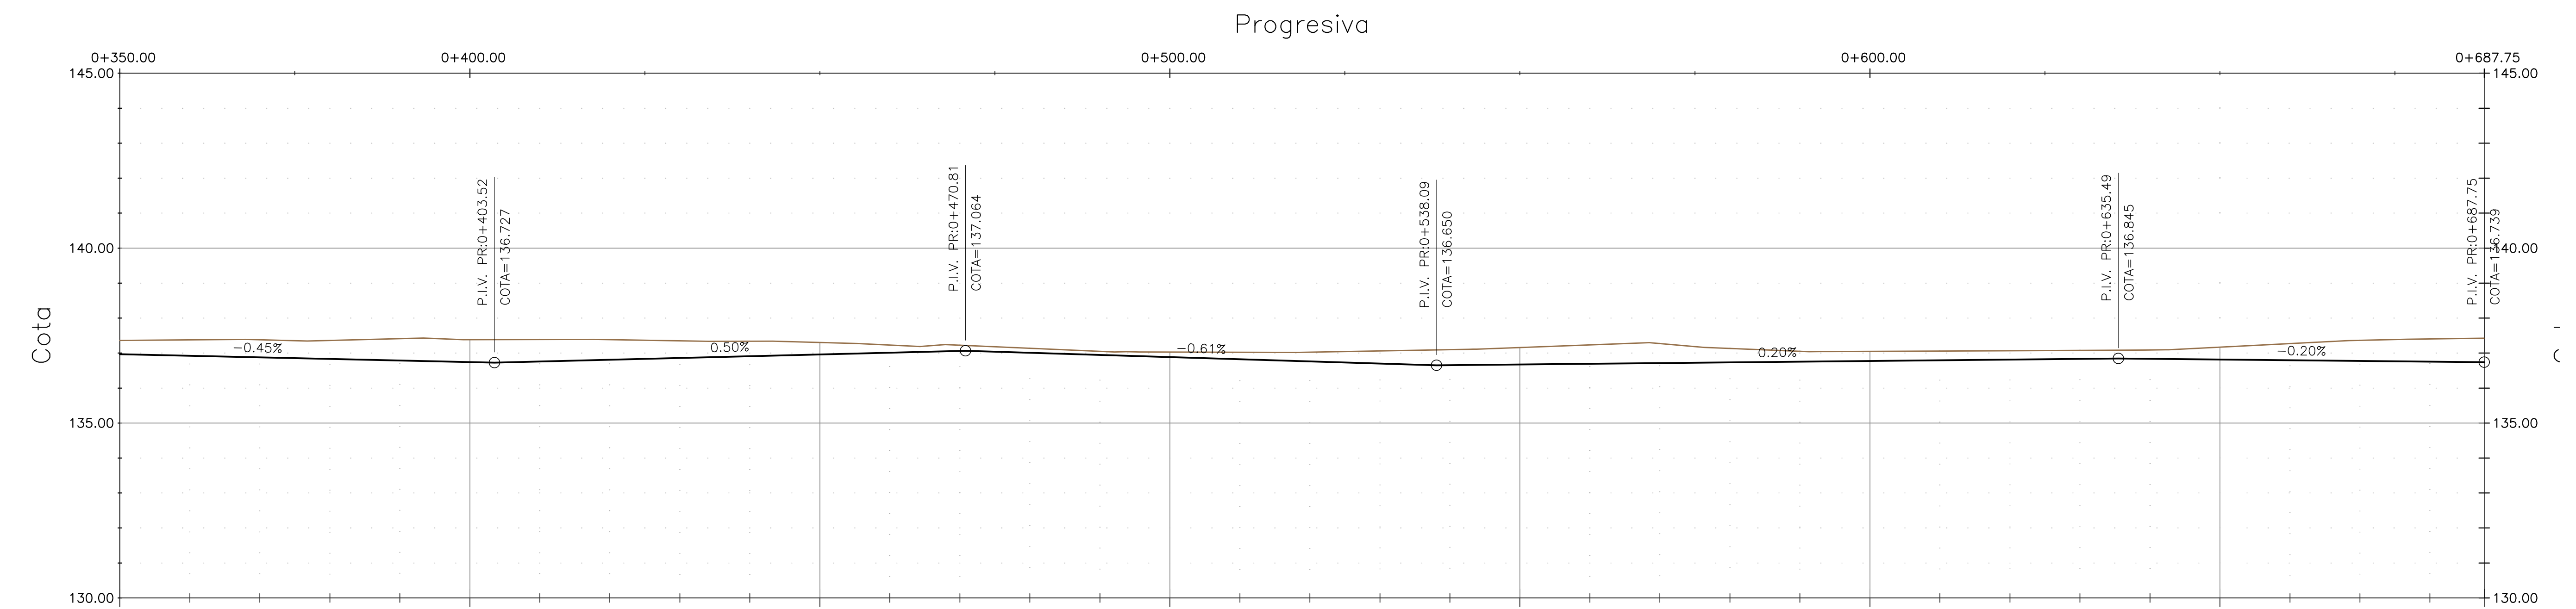
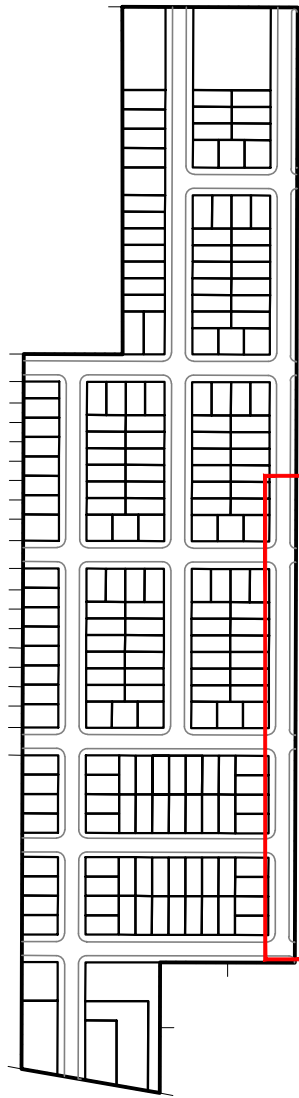
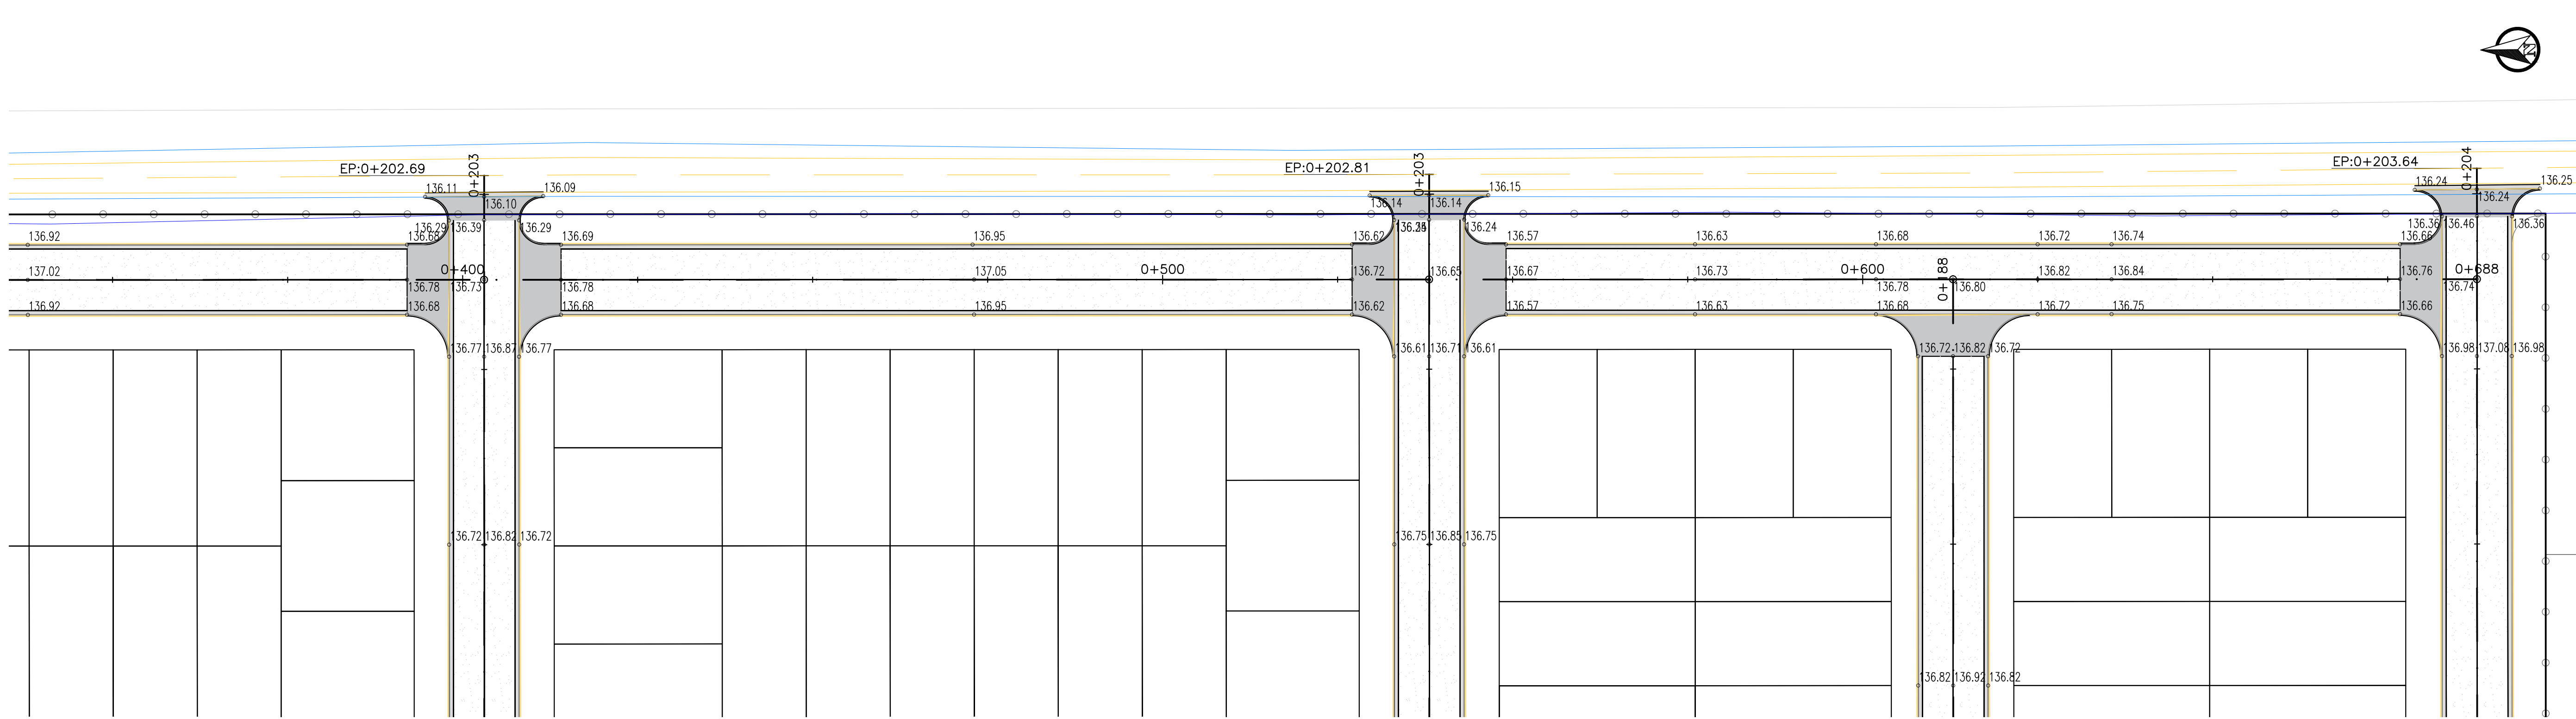



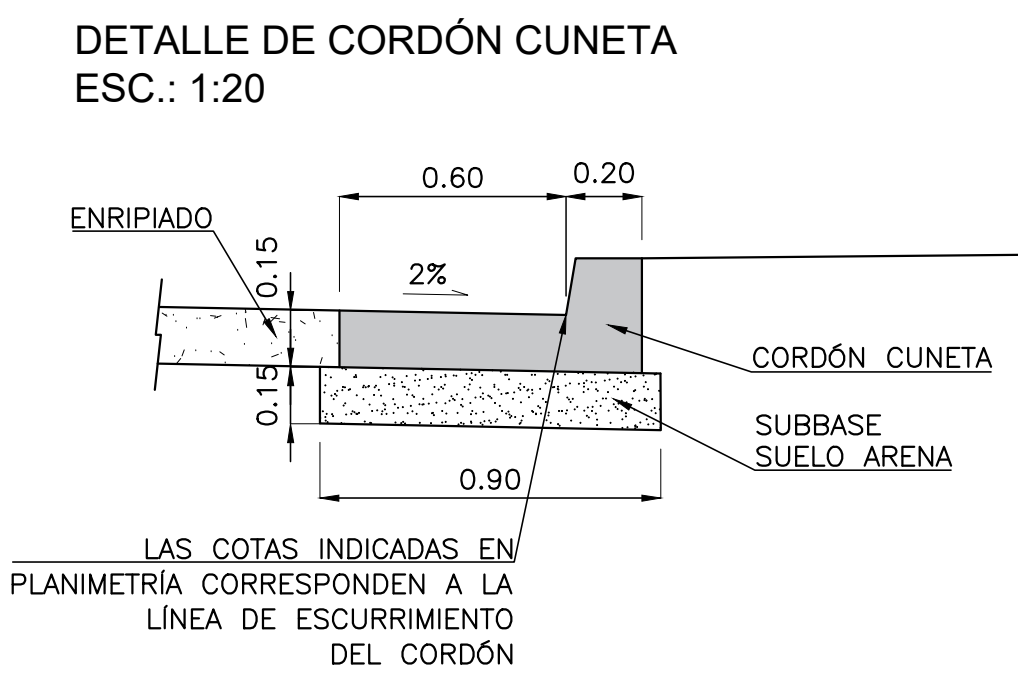


PROGRESIVA	0+350.00	
TN-Calle 01	137.36	137.36	
Calle 01	136.97	136.92	137.38	0+360.00	-	0.46	136.92	137.38	0+370.00	-	0.50	136.88	137.38	0+380.00	-	0.53	136.83	137.36	0+390.00	-	0.62	136.79	137.41	0+400.00	-	0.64	136.74	137.38	0+410.00	-	0.63	136.76	137.39	0+420.00	-	0.57	136.81	137.38	0+430.00	-	0.49	136.86	137.35	0+440.00	-	0.43	136.91	137.34	0+450.00	-	0.34	136.96	137.30	0+460.00	-	0.22	137.01	137.23	0+470.00	-	0.17	137.06	137.23	0+480.00	-	0.13	137.01	137.14	0+490.00	-	0.10	136.95	137.05	0+500.00	-	0.14	136.88	137.03	0+510.00	-	0.20	136.82	137.02	0+520.00	-	0.26	136.76	137.02	0+530.00	-	0.36	136.70	137.06	0+540.00	-	0.45	136.65	137.10	0+550.00	-	0.48	136.67	137.16	0+560.00	-	0.54	136.69	137.23	0+570.00	-	0.56	136.71	137.27	0+580.00	-	0.40	136.73	137.13	0+590.00	-	0.30	136.75	137.05	0+600.00	-	0.27	136.77	137.05	0+610.00	-	0.26	136.79	137.06	0+620.00	-	0.25	136.81	137.06	0+630.00	-	0.24	136.83	137.08	0+640.00	-	0.25	136.84	137.09	0+650.00	-	0.35	136.82	137.17	0+660.00	-	0.48	136.80	137.27	0+670.00	-	0.59	136.78	137.37	0+680.00	-	0.65	136.75	137.40	0+690.00	-	

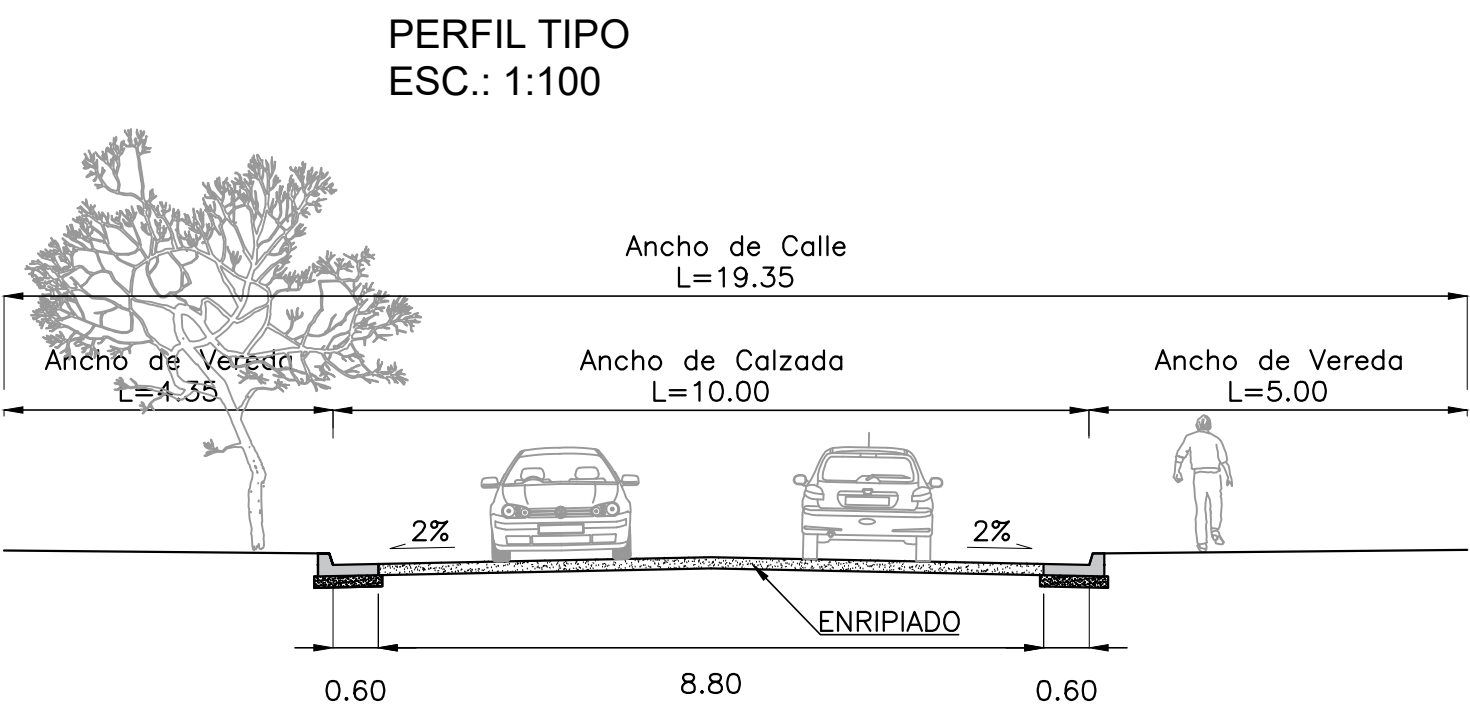

REFERENCIAS PLANIMÉTRICAS
CORDÓN CUNETA
EJE DE CALLE
CORDÓN CUNETA

REFERENCIAS ALTIMÉTRICAS
TERRENO NATURAL
RASANTE PROYECTADA

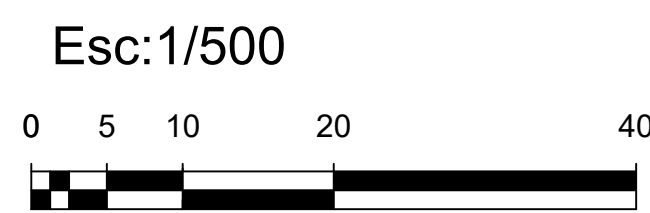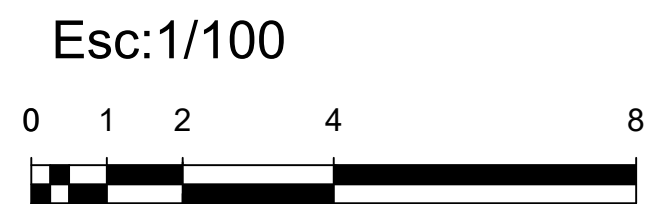



OBRA:

LOTEO LA LOMITA

PROYECTO DE ESCORRENTIAS Y VIALIDAD INTERIOR

PLANO:

PLANIALTIMETRÍA

CALLE 01 (2-2)

Escala: H= 1:500 - V= 1:100

Topografía: Ing. Bruno L. Godoy Moriena

Proyecto: Ing. Bruno L. Godoy Moriena

Dibujo: Ing. Bruno L. Godoy Moriena

Fecha: Octubre 2024

Ministro: Ing. Fabian Lopez

Secretario de Recursos Hídricos: Ing. Edgar Castelló

Presidente APRHI: Ing. Guillermo Vilchez

VOCAL: Ing. Suaya/Herrero/Aiassa/Plencovich

Plano N°

P L 0 2

Localidad

Laboulaye

Dpto.

Pte. R. S. Peña