
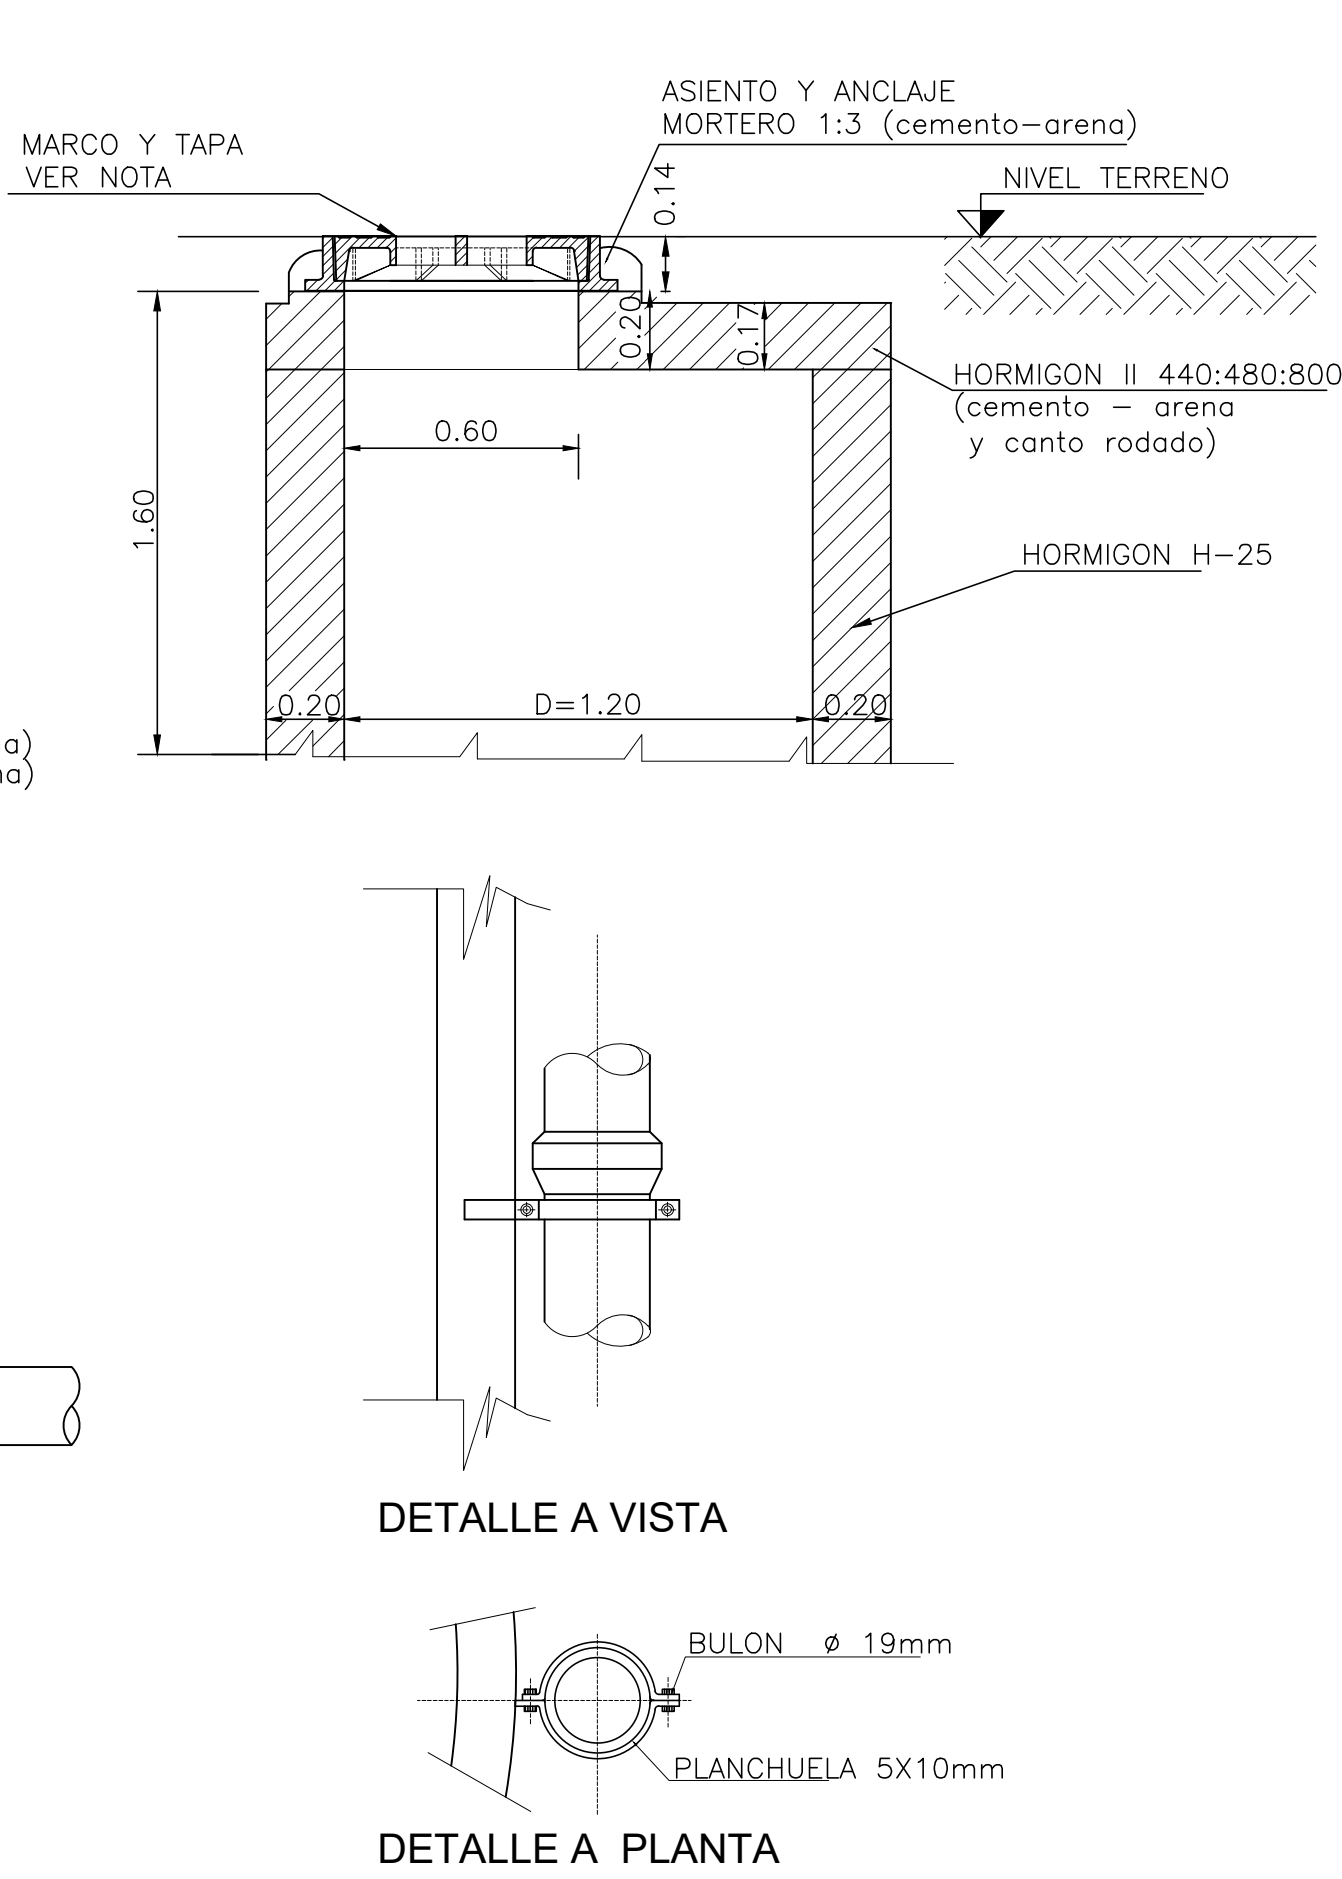


TIPO I  
PARA PROFUNDIDADES MAYORES A 2,50 m  
A CON REDUCCIÓN DE CUERPO







B SIN REDUCCIÓN DE CUERPO

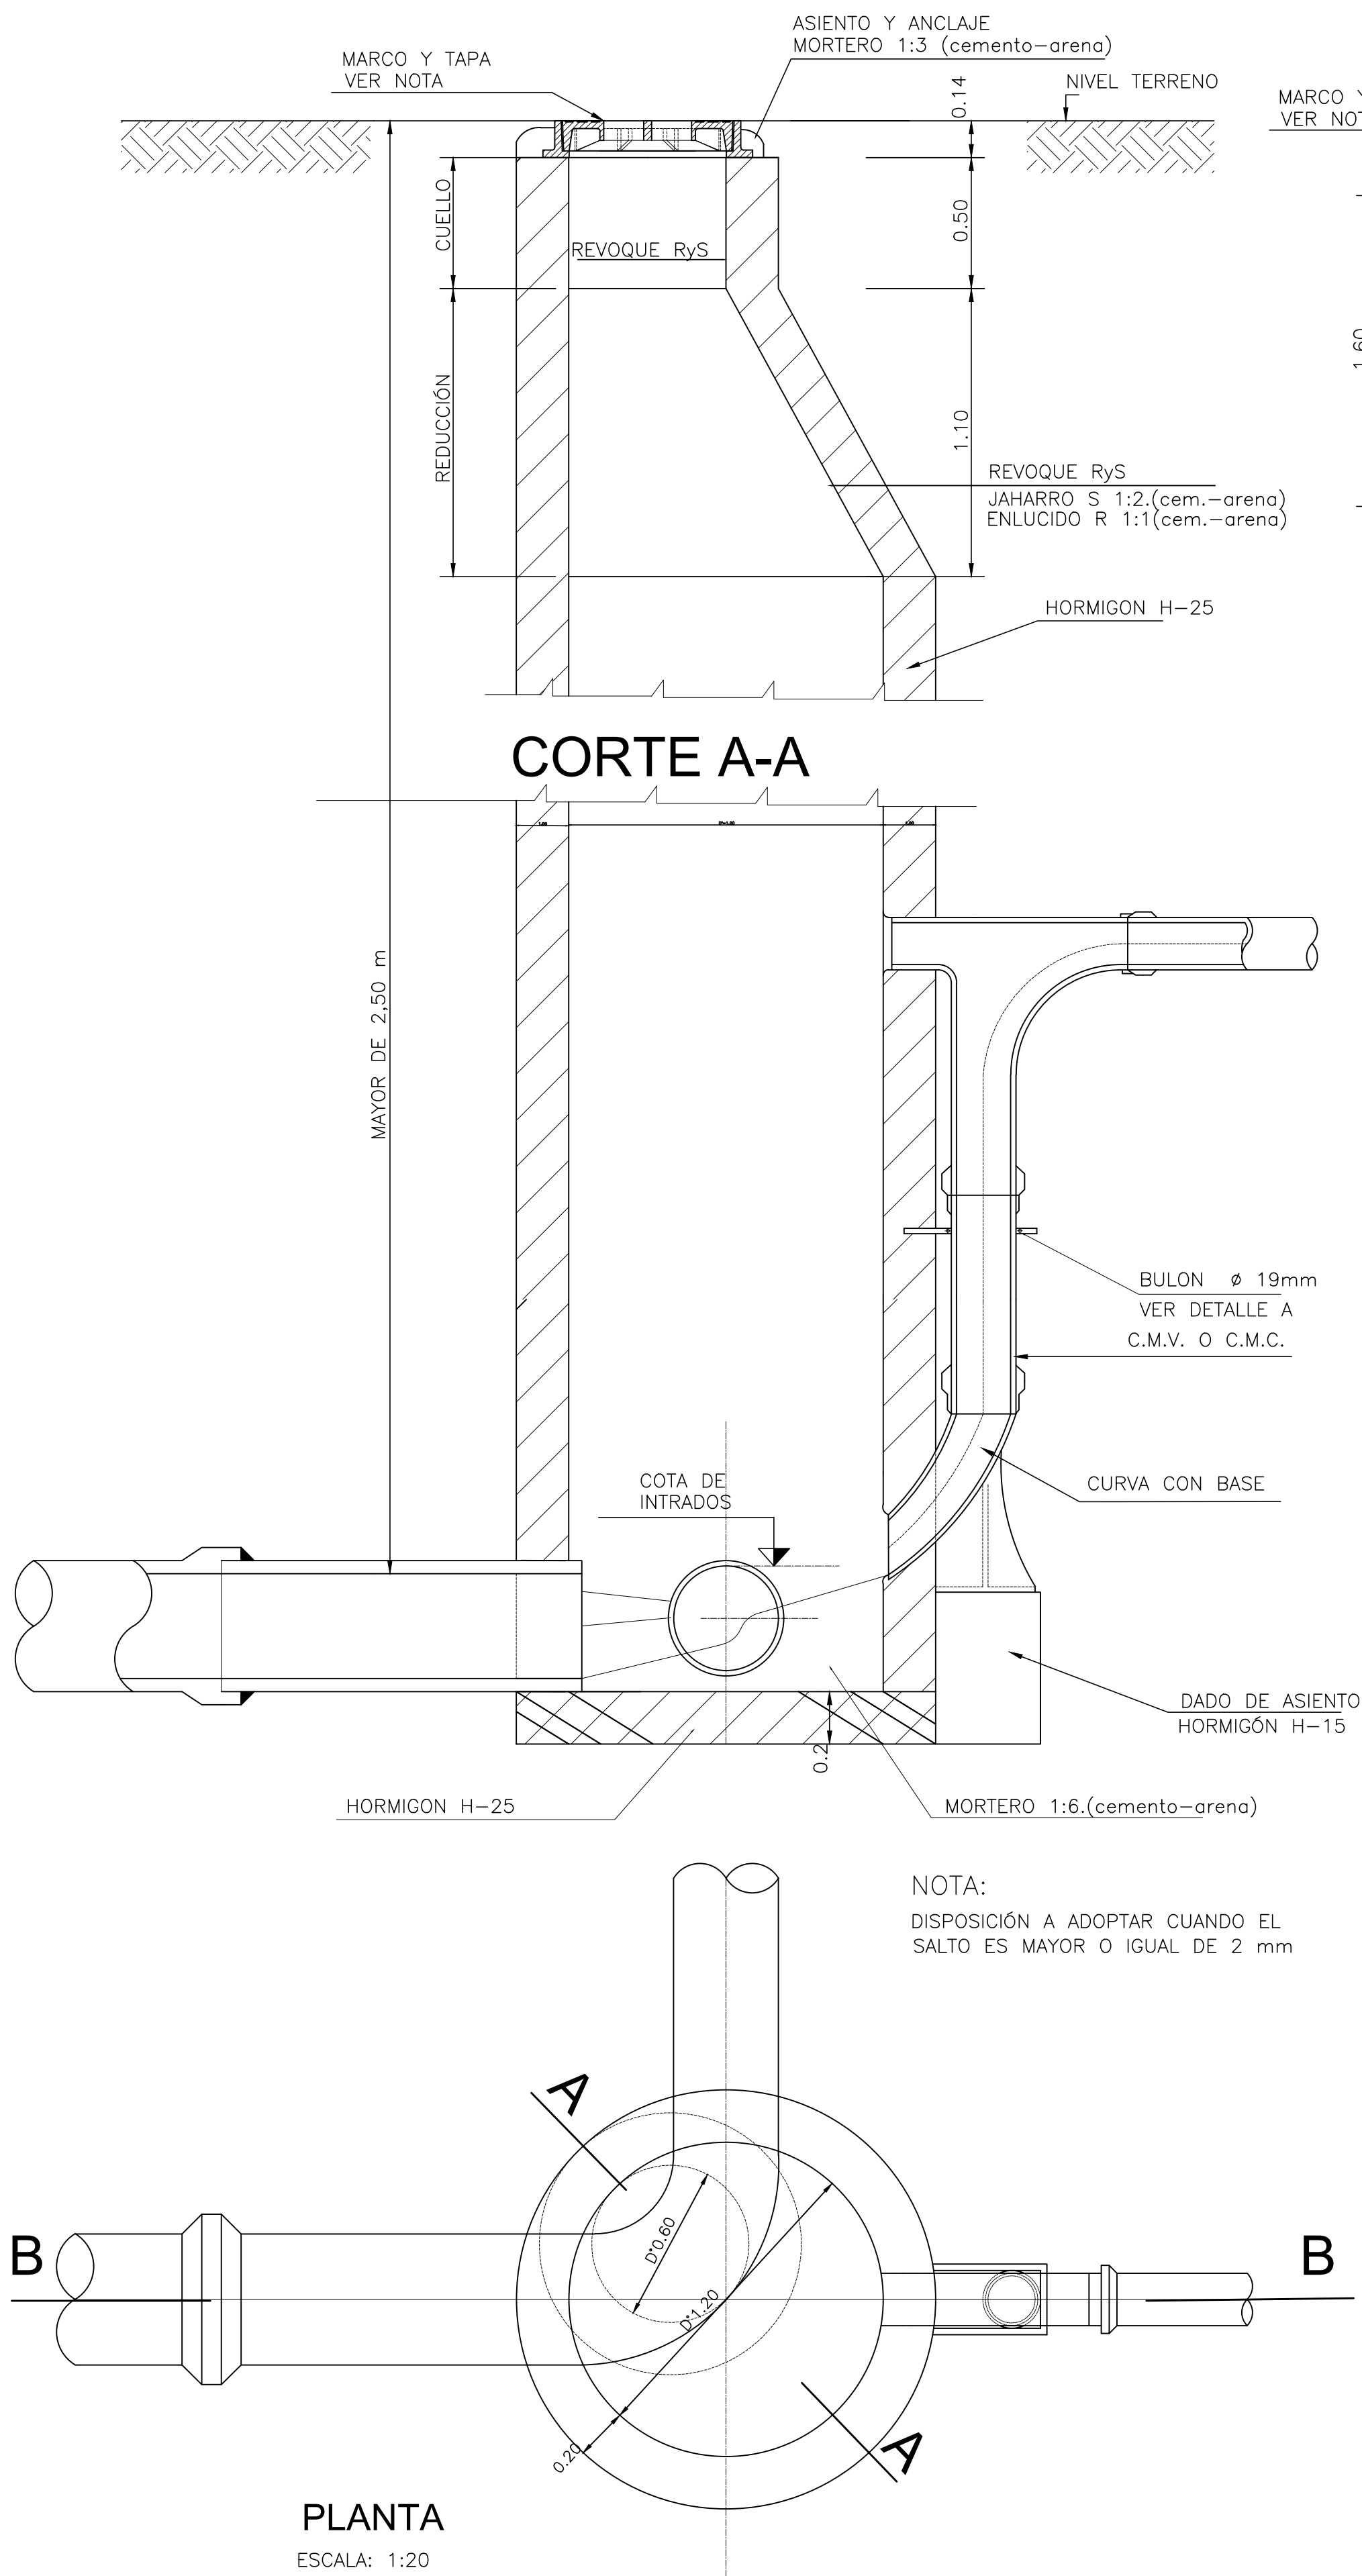

- NOTAS:
- Este plano es copia fiel del plano tipo N° 7.021 de Di.P.A.S.
  - Cuando la altura total de la boca de registro pase los seis metros se preverá en el fuste una armadura de refuerzo en cuadrícula según la directriz y generatriz de 8mm c/ 0,25 m
  - La losa de echo de la boca de registro tipo I B, deberá armarse, igual que la tipo II según se ubique en vereda o alzada adoptando el espesor correspondiente
  - Si se utiliza encofrado metálico no es necesario el revoque interior
- MARCO Y TAPA PARA BOCAS DE REGISTRO
- Materiales  
Fundición dúctil GE 500 - 7, que cumpla las normas ISO 1.083, con garantía de calidad de la Norma Internacional ISO 9.001, cumpliendo la norma EN 124
  - Marco  
Para calzada: será octogonal inscrito en un diametro de 850 mm con una altura de 100 mm estanoed realizada con una esctructura alveolar con cuatro orificios de 20 mm de diametro para facilitar su fijacion. Para vereda: será redonda de diametro exterior de 780 mm, con una altura mínima de 50 mm, formando un conjunto con el hormigón de empotramiento. En ambos tipos la apertura libre será de 600 mm.
  - Estantequeidad  
Diseño de tapa sin ventilacion y juntas de apoyo entre tapa y marco de material elástico de polietileno que manifieste, las de calzada, un comportamiento silencioso al paso de los vehiculos.
  - Abisagrado  
La tapa se vinculará al marco con un sistema de bisagra que permita un grado de apertura superior a 120° , las de calzadas tendran un bloqueo de seguridad anticierre a los 90°. Serán desmontables a los 90°.
  - Dispositivo de Cierre  
Deberán tener un sistema antirrobo. En las de calzadas diametralmente opuesto a la bisagra se instalará un dispositivo de cierre que consista en un tirador que permita levantar la tapa sin herramientas y que bloquee en el marco cuando el tirador esta cerrado y en las veredas deberán tener un dispositivo de cierre con llave de 1/4 de vuelta.
  - Peso de Marco y Tapa  
Los pesos admitidos serán: no superior a los 60 kg para las de calzada, siendo la mitad para el marco y mitad para la tapa y no superior a los 50 kg para las de vereda, correspondiendo 30 kg a la tapa y 20 kg al marco.
  - Conformidad IRAM  
Los marcos y tapas deberán tener licencia de conformidad IRAM

TIPO II  
PARA PROFUNDIDADES HASTA 2,50 m  
EN CALZADA

EN VEREDA

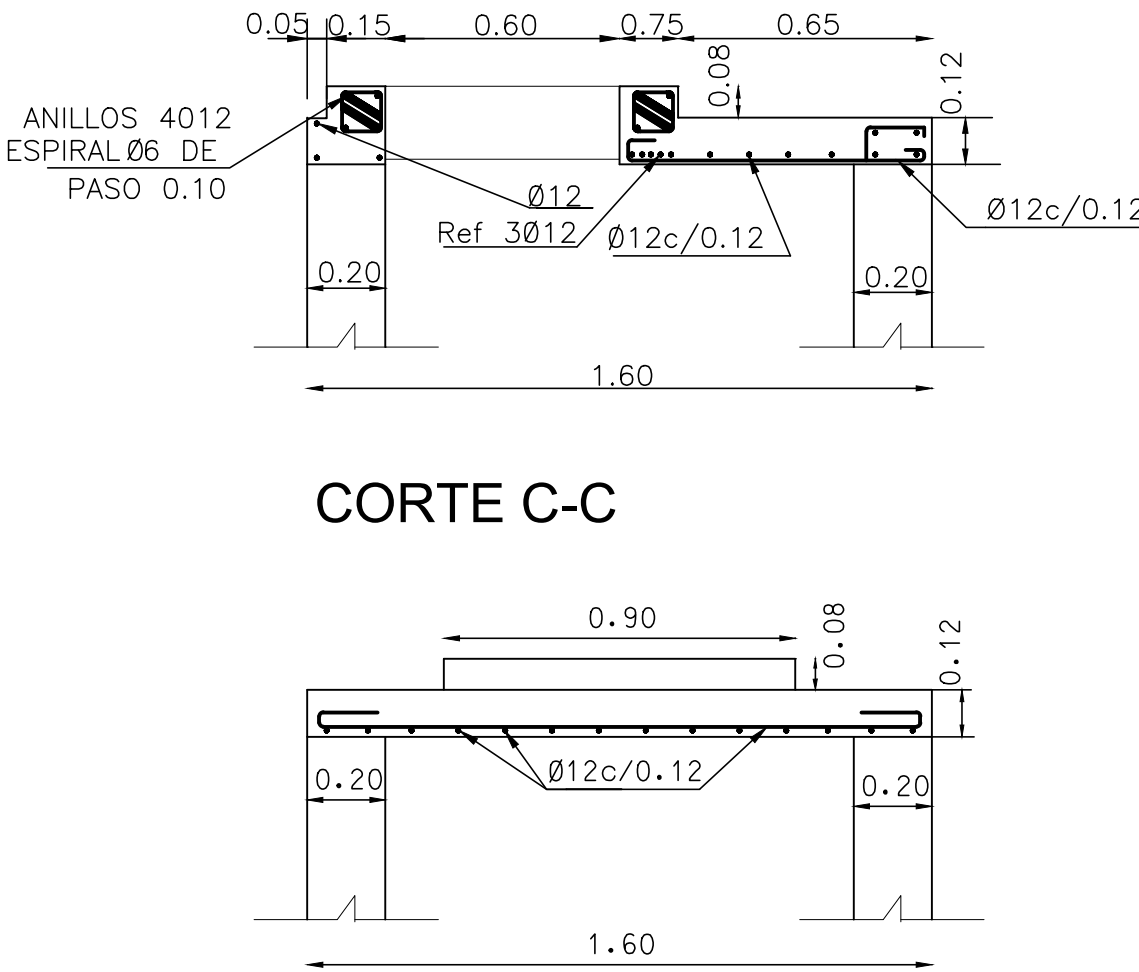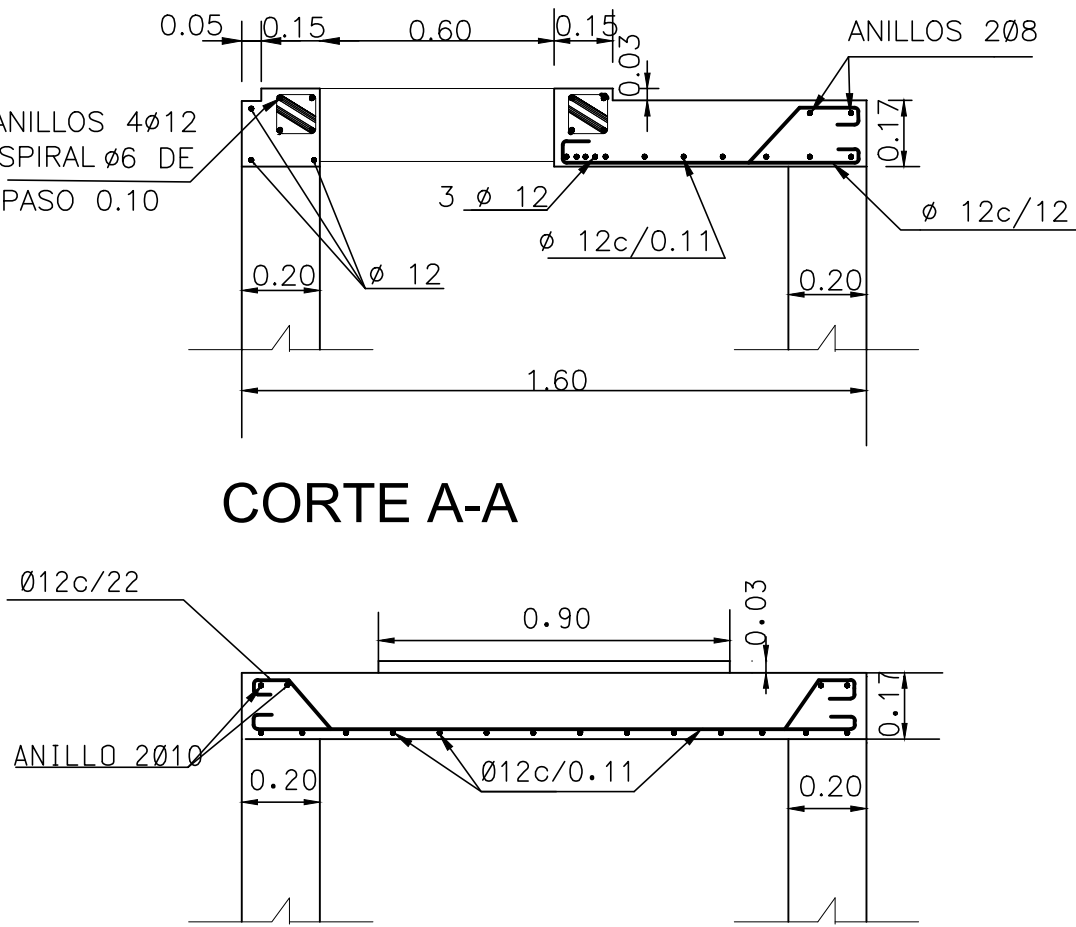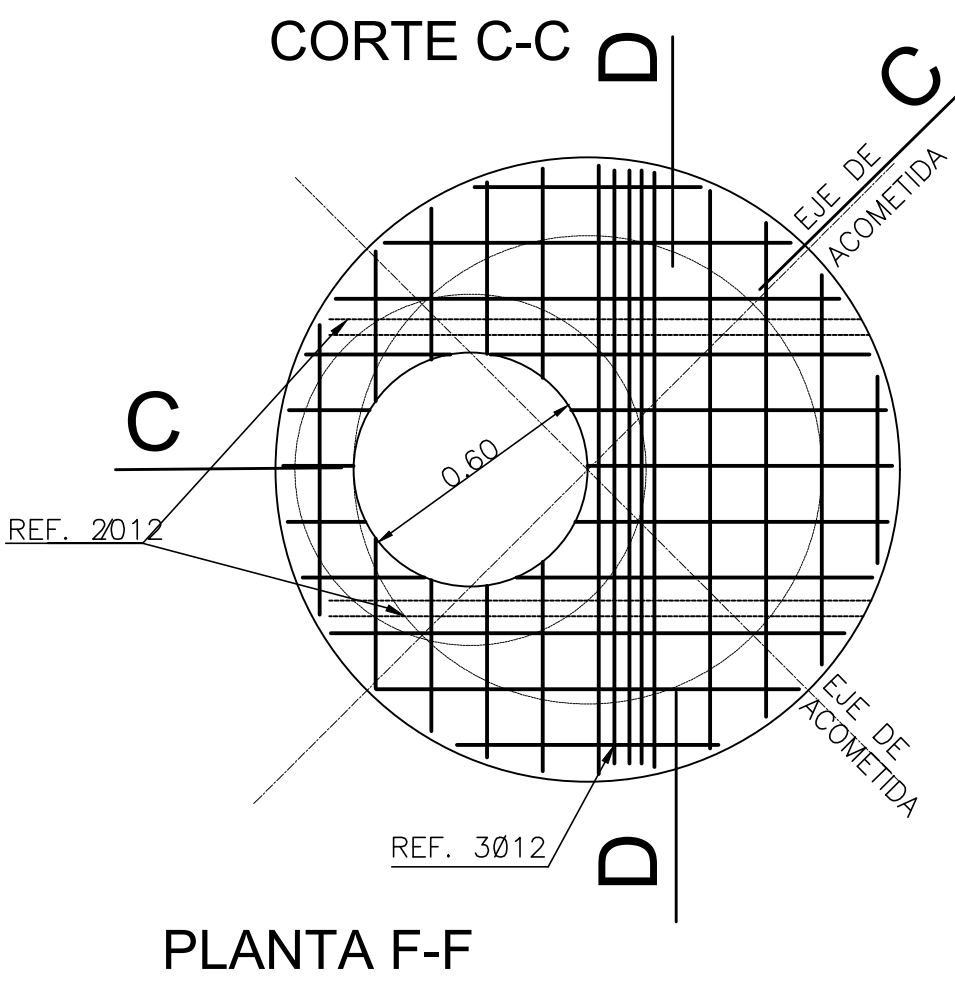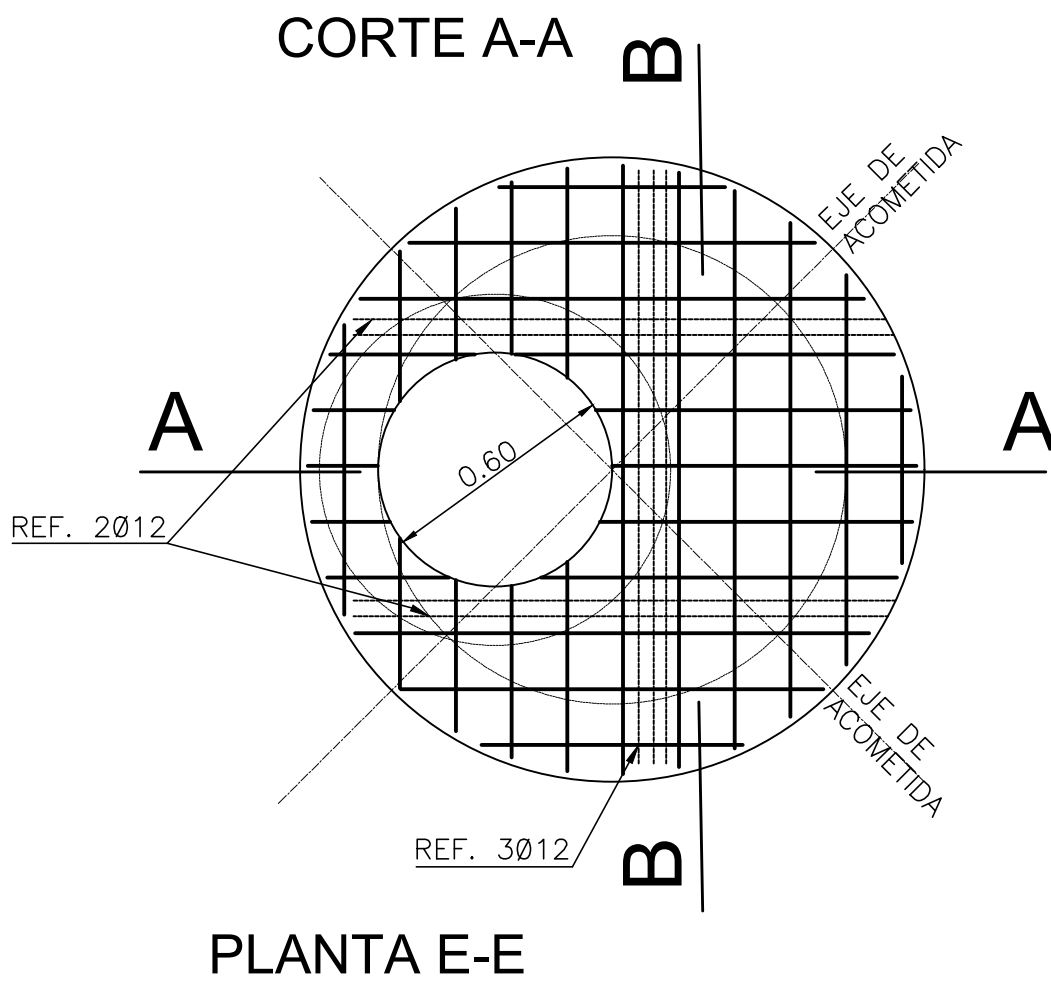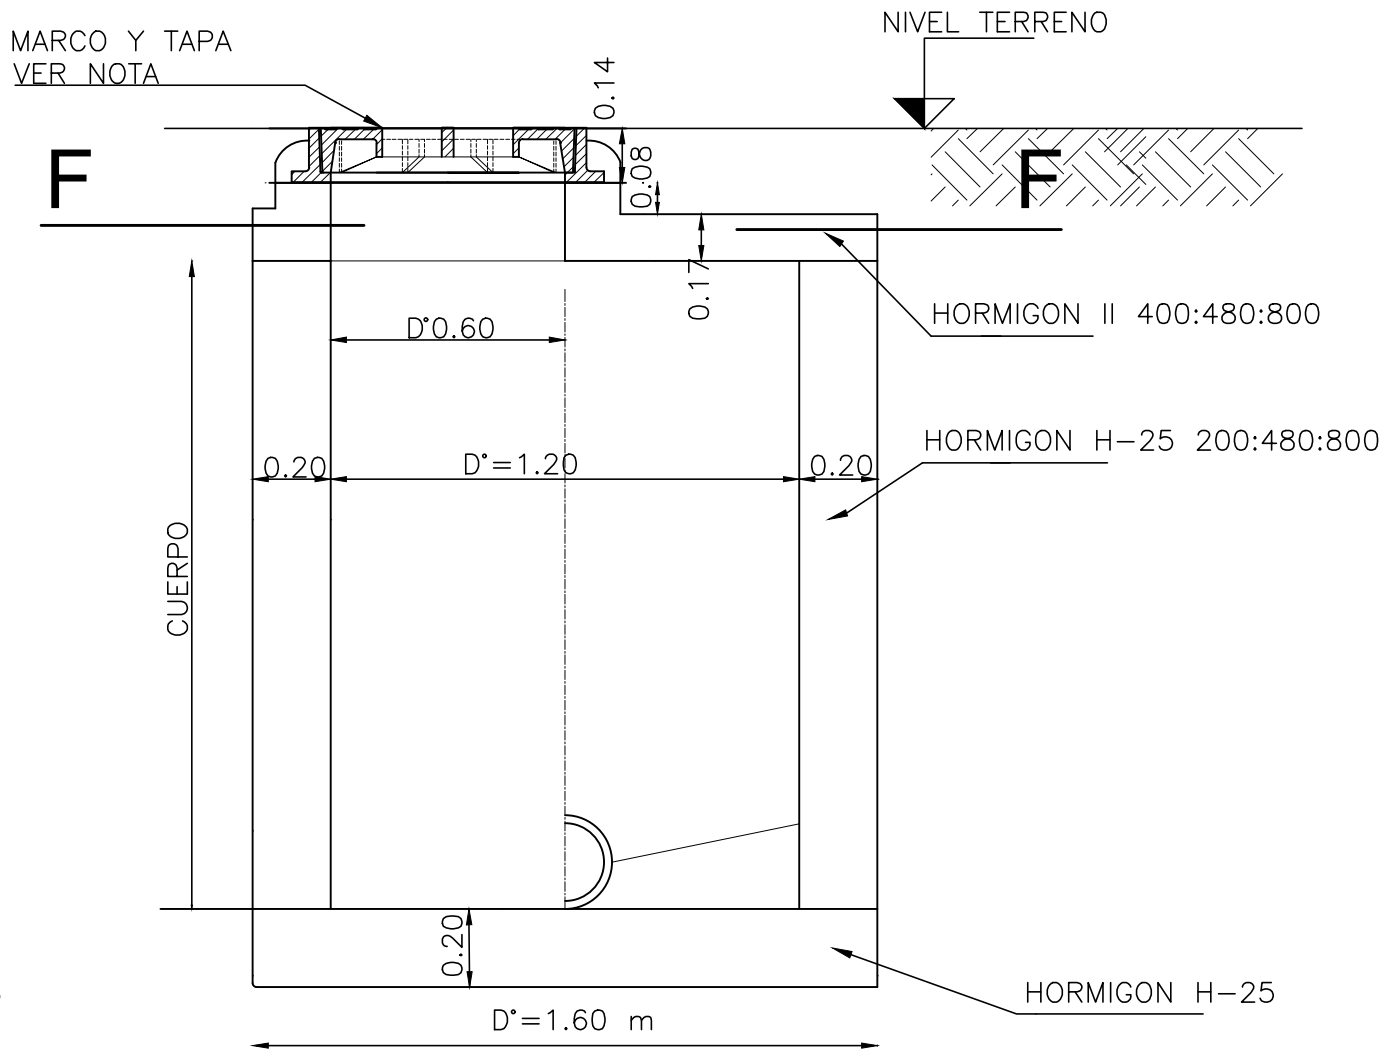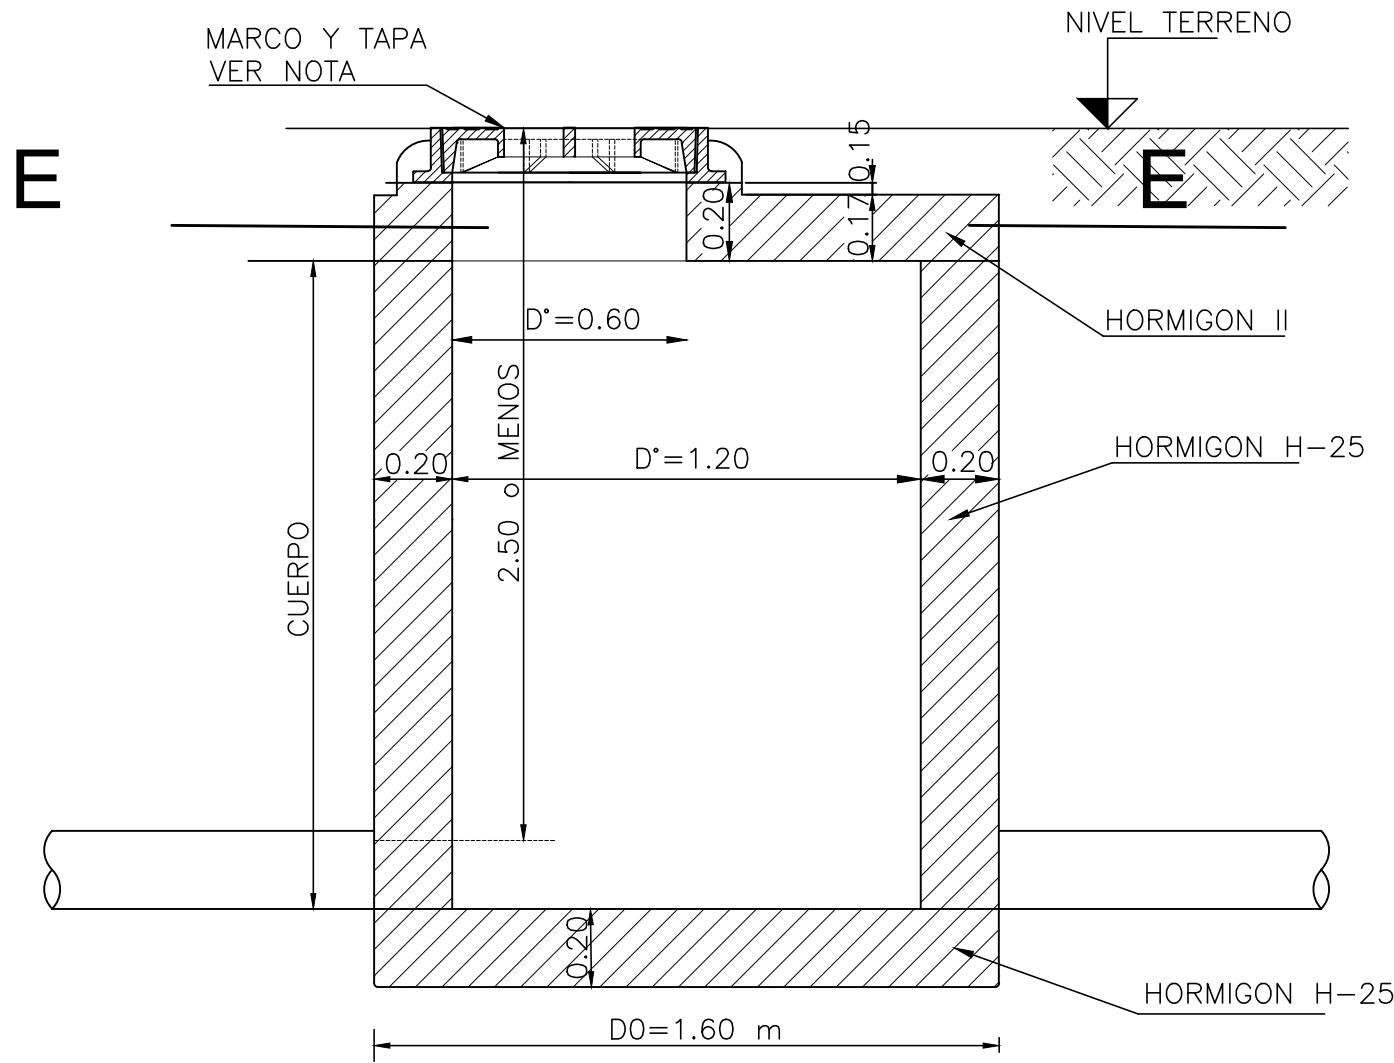

CORTE B-B

CORTE D-D

|                                             |                   |                                                      |  |
|---------------------------------------------|-------------------|------------------------------------------------------|--|
| OBRA:                                       |                   | Plano N°                                             |  |
| LOTEO LA LOMITA                             |                   | 0 0 0 3                                              |  |
| PLANO:                                      |                   | Localidad                                            |  |
| RED COLECTORA CLOACAL                       |                   | Laboulaye                                            |  |
| Plano Tipo. Boca de Registro                |                   | Dpto. Pres. Roque Sáenz Peña                         |  |
| Escala: Segun Plano                         | Fecha: Junio 2025 | Ministro: Ing. Fabian Lopez                          |  |
| Topografía: Ing. Bruno Lionel Godoy Moriena |                   | Secretario de Recursos Hídricos: Ing. Edgar Castelló |  |
| Proyecto: Ing. Bruno Lionel Godoy Moriena   |                   | Presidente APRHI: Ing. Pablo Wierzbicki              |  |
| Dibujos: Ing. Bruno Lionel Godoy Moriena    |                   | VOCALÉS APRHI: Vilchez/Plencovich/Herrero/Suaya      |  |